

informatie		WONINGAANBOD	VRIJE SECTOR
	KAART		Bunschoten

Woning adres	Mast 10
Postcode	3751 WE
Wijk	
Beschikbaar vanaf	Per direct (onder voorbehoud)
Woningtype	4 kamer appartement op de 3 ^{de} + 4 ^{de} verdieping
Lift	Aanwezig
Bouwjaar	2007
Rekenhuur	€ 970,97
Servicekosten	€ 74,20
Bruto huur	€ 1045,17
Leeftijd	Vanaf 18 jaar

Complex impressie



Hoofdingang



Woning & Indeling

Ruime luxe appartement op de 3^e + 4^{de} verdieping met balkon. Woonkamer 39m², Slaapkamer 14m², Slaapkamer 10m², slaapkamer 46 m² en Keuken 7m². Badkamer met toilet, een separaat toilet, inpandige berging, balkon en een aparte berging op de begane grond. De woning is voorzien van een collectieve combiketel. Servicekosten (€ 74,20) zijn in de bruto huur opgeteld. Gelegen in de nieuwe wijk Koenraadswetering aan de oostkant van de gemeente, op loopafstand van de oude dorpskern. Het appartementencomplex is opgedeeld in 2 delen. Een deel voor Stichting Ongerweges. De bewoners hiervan hebben een eigen entree, trappenhuis en lift. Parkeren In de nabije omgeving van de appartement.

Beschikbaar: 01-09-2010

Inkomen

Voor deze woning is een minimaal inkomen vereist van € 4220,- bruto per maand.

Toewijzing

Voor deze woning benaderen wij de kandidaat die als eerste reageert. Wij behouden ons altijd het recht van gunning voor..

Reageren

via www.gooienom.nl


Meer informatie ?

Voor meer informatie kunt u contact opnemen met onze afdeling Verhuur.


Telefoon : 035-6726699

Mail : info@gooienom.nl

Internet : www.gooienom.nl

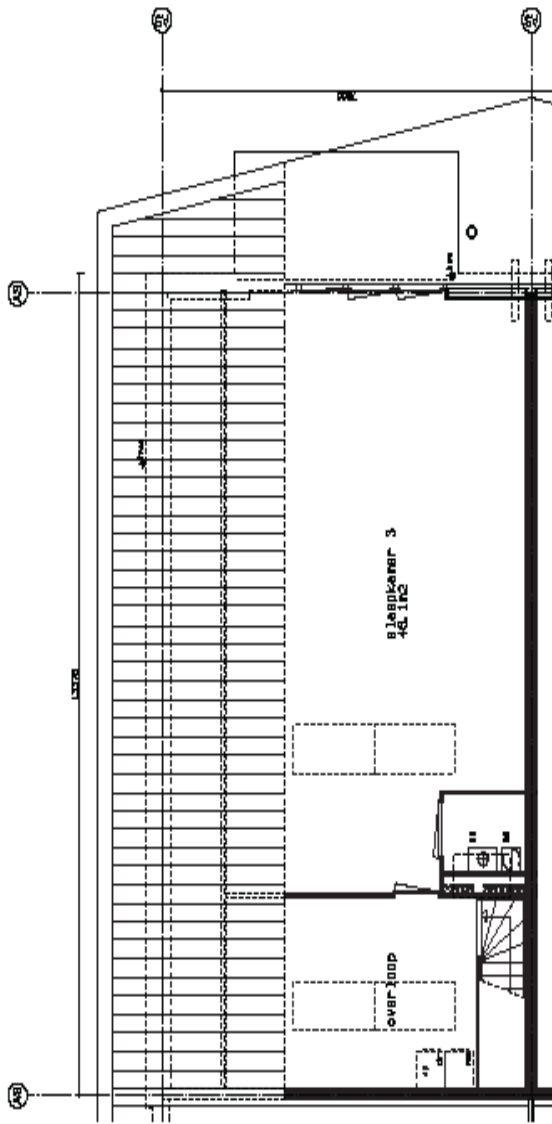

4e verdieping

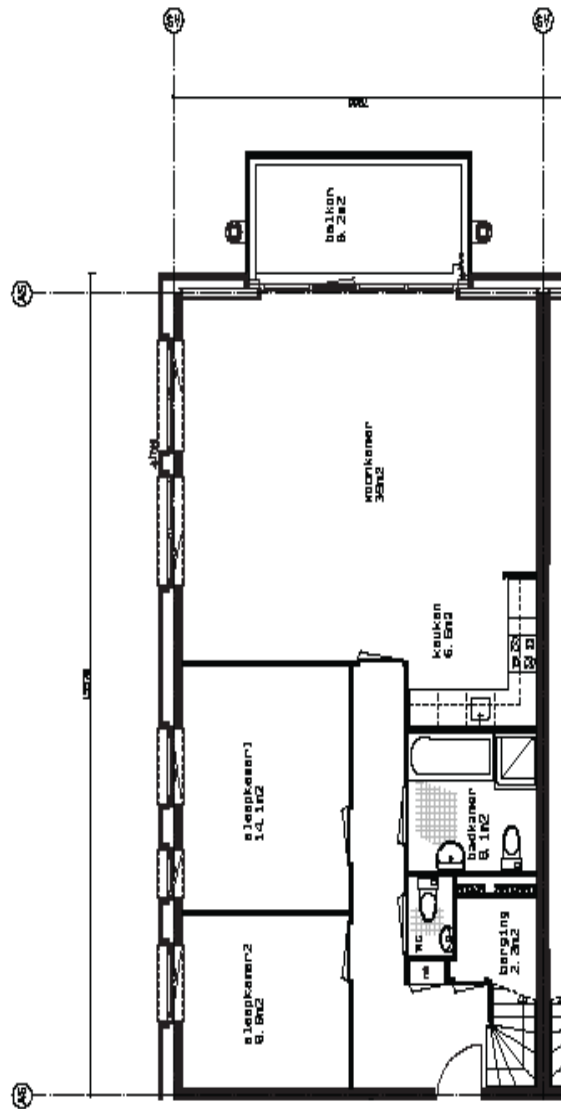

3e verdieping



Woningtype A2ap - 3a en 4e verdieping
 schaal 1:100
 tekeningnummer: 10